




SHEMA 8 - POSTAVLJANJE PRIVREMENE PROMETNE SIGNALIZACIJE ZA VRIJEME IZVOĐENJA RADOVA NAIZMJENIČNO VOĐENJE PROMETA SVJETLOSNOM SIGNALIZACIJOM

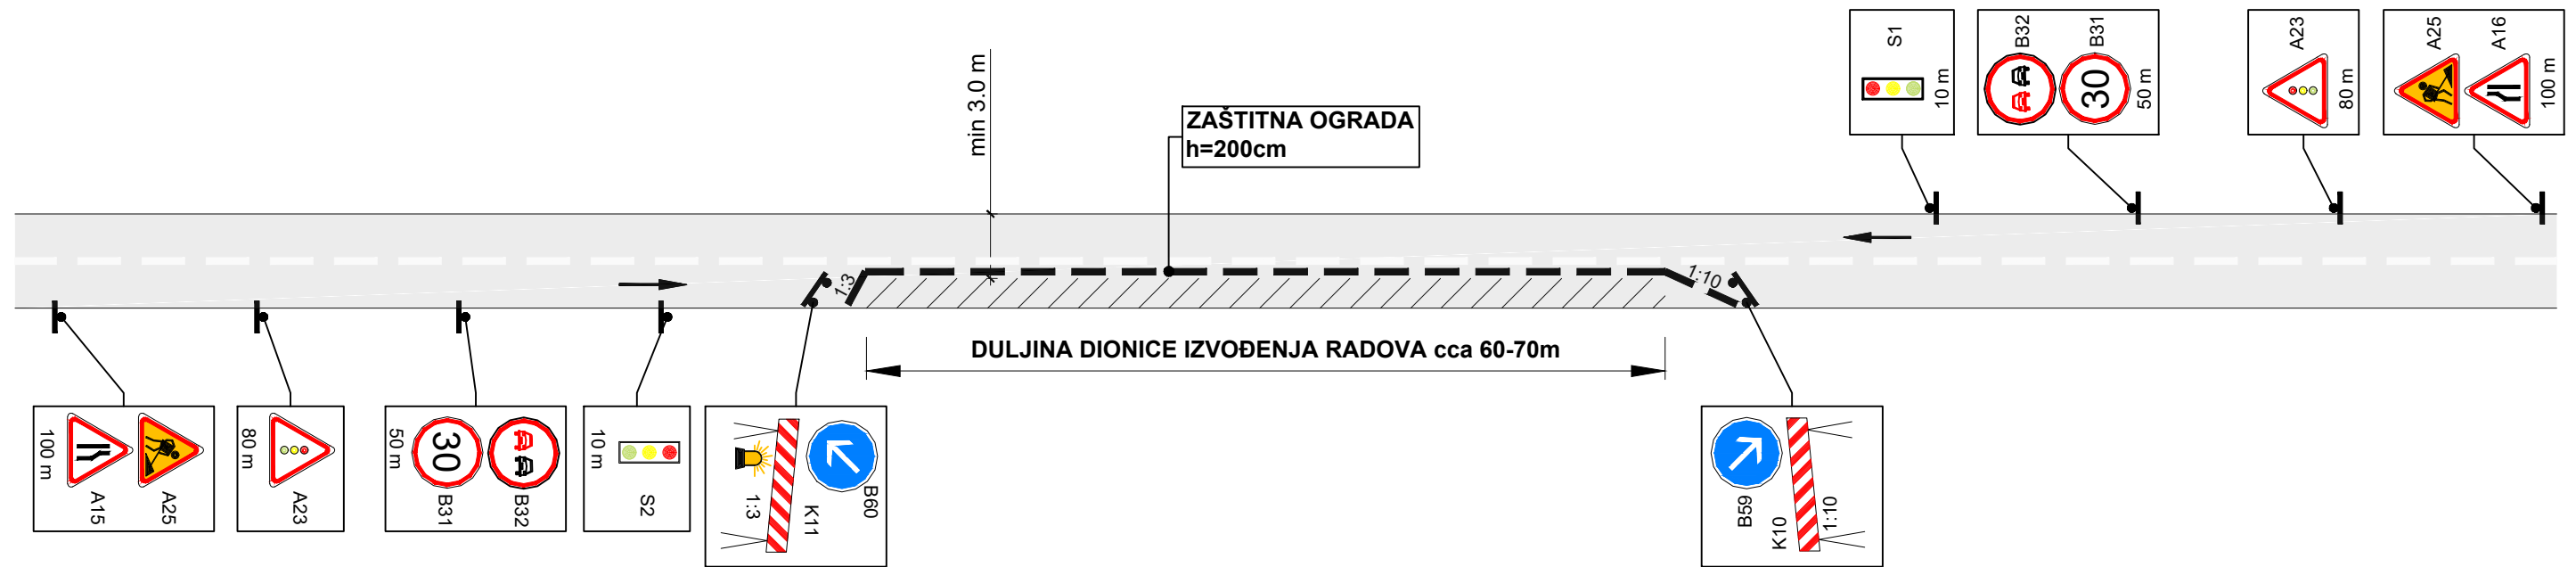

**ZNAKOVE DODATNO POSTAVITI NA ŽUPANIJSKOJ I DRŽAVNOJ CESTI
NA DIONICI (između dva križanja) NA KOJOJ SE IZVODE RADOVI**

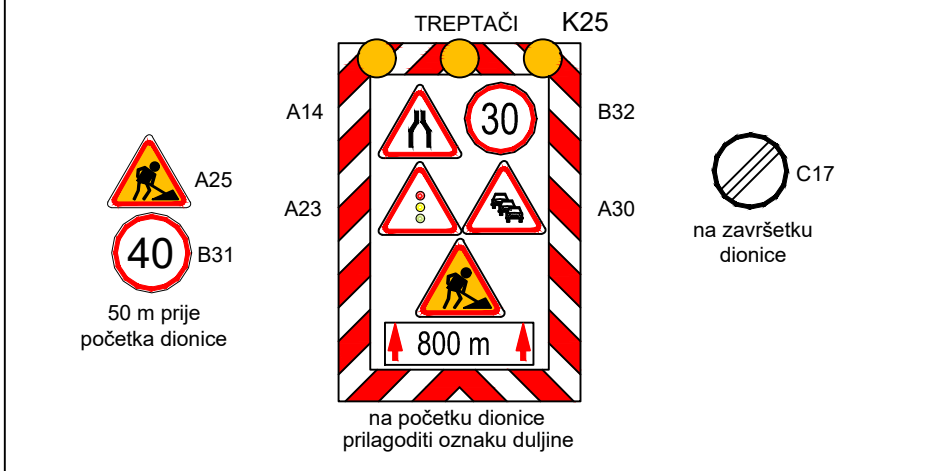

SHEMA CIKLUSA RADA SEMAFORA

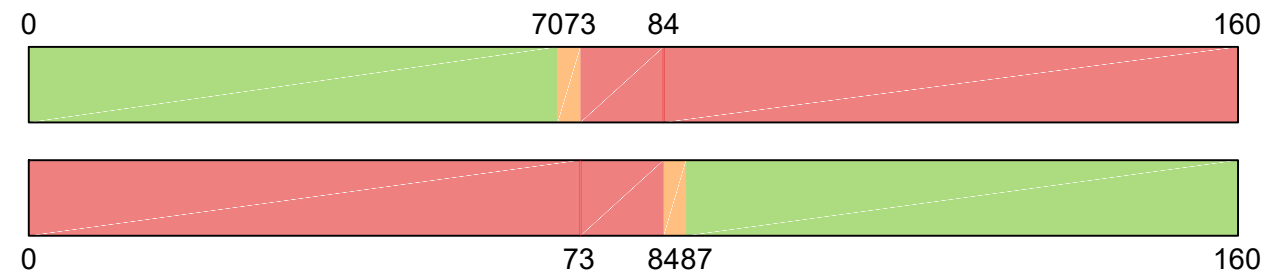

- 70 sekundi zeleni interval
- 76 sekundi crveni interval
- 3 sekunde žuti interval
- 11 sekundi interval „sve crveno“

NAPOMENA

- Za radove na županijskoj i/ili državnoj cesti ishodovati suglasnosti nadležnih poduzeća; ŽUC za županijske ceste i/ili Hrvatske ceste d.o.o za državne ceste. Za radove na lokalnim i nerazvrstanim cestama ishodovati suglasnost lokalne uprave.
- Zauzeće kolnika vršiti prema napredovanju radova povremenim izmještanjem branika i zaštitne ograde. Po potrebi za osiguranje pješačkih prilaza objektima izvršiti zatrpavanje dijelova ili rova u cijelosti na dijelu dionice gdje su položene instalacije ili izvesti mostić za prijelaz preko rova.
- Za vrijeme izvođenja radova izvođač je dužan osigurati kolni prilaz interventnim vozilima i po potrebi ulslučaju intevencije izvršiti zatrpavanje rova!
- Prije početka radova stanovništvo obavijestiti o načinu i dinamici izvođenja radova putem mjesnog odbora, na samoj lokaciji i putem medija (radio i sl.).

Sadržaj nacrta: SHEMA 8 POSTAVLJANJA PRIVREMENE PROMETNE SIGNALIZACIJE ZA VRIJEME IZVOĐENJA RADOVA		Mjerilo: /
Građevina: KOLEKTORI ODVODNJE OTPADNIH VODA CS-P5 I VODOVODNA MREŽA - SUSTAVA CRIKVENICA/SELCE: PODRUČJE 5 - PODRUČJE CRIKVENICA ZAPAD		Broj projekta: 20-1320/V/CA5-PP
Investitor: VIO ŽRNOVNICA CRIKVENICA VINODOL d.o.o. Dubrova 22, 51250 Novi Vinodolski OIB 36612651354	Projektant: HRVATSKA KOMORA INŽENJERA GRAĐEVINARSTVA Luka Sokol mag.ing.većif. Ovlašteni inženjer građevinarstva G 6210	Mjesto i datum izrade: Rijeka, lipanj 2020.
Vrsta projekta: PROMETNI PROJEKT ZA VRIJEME IZVOĐENJA RADOVA	Nacrt broj: 2.5	